


RESIDENCIAL
LOS 100 POSTES
PLAZA DE TURÉGANO

RESIDENCIAL LOS 100 POSTES

VIVIENDA 201
PLANTA SEGUNDA
2 DORMITORIOS

SUPERFICIES

Construida Interior	75,54 m ²	Zonas Comunes	15,31 m ²
Balcones	2,46 m ²	Superficie de Venta	92,08 m ²
Construida Privativa	76,77 m ²		

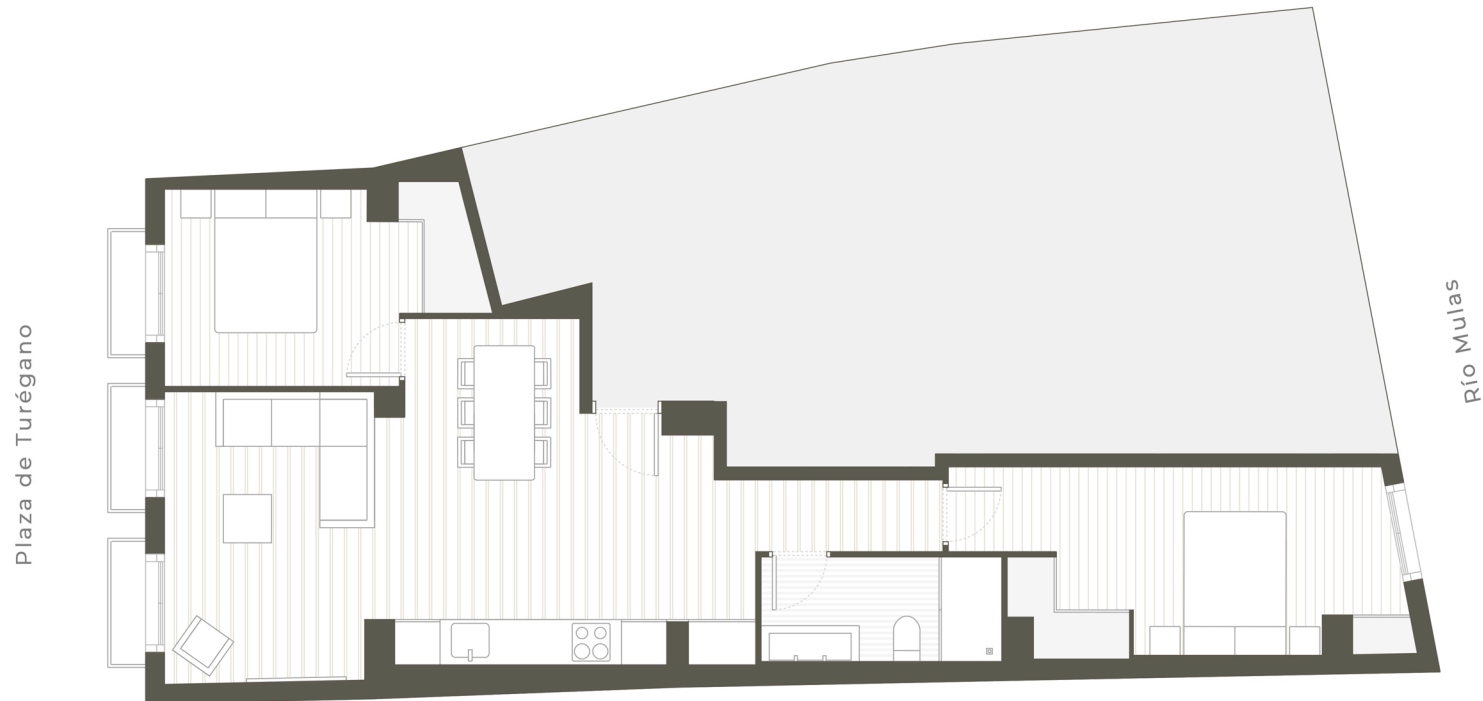

La información gráfica es meramente orientativa. SOGERAKE, S.L. se reserva el derecho a efectuar modificaciones que estime necesarias por exigencias de orden técnico, jurídicas, administrativas o por las necesidades constructivas o de diseño derivadas del desarrollo del proyecto o de las decisiones de la dirección facultativa. El equipamiento de la vivienda será el indicado en la memoria de calidades, no siendo objeto de entrega el mobiliario, representado meramente a efectos de funcionalidad de espacios.

