




RESIDENCIAL
LOS 100 POSTES
PLAZA DE TURÉGANO

RESIDENCIAL LOS 100 POSTES

ÁTICO DÚPLEX
PLANTA INFERIOR
OPCIÓN 2 - 2 DORMITORIOS

SUPERFICIES

Construida Interior	113,38 m ²	Zonas Comunes	24,48 m ²
Terraza Descubierta	19,10 m ²	Superficie de Venta	147,41 m ²
Construida Privativa	122,93 m ²		

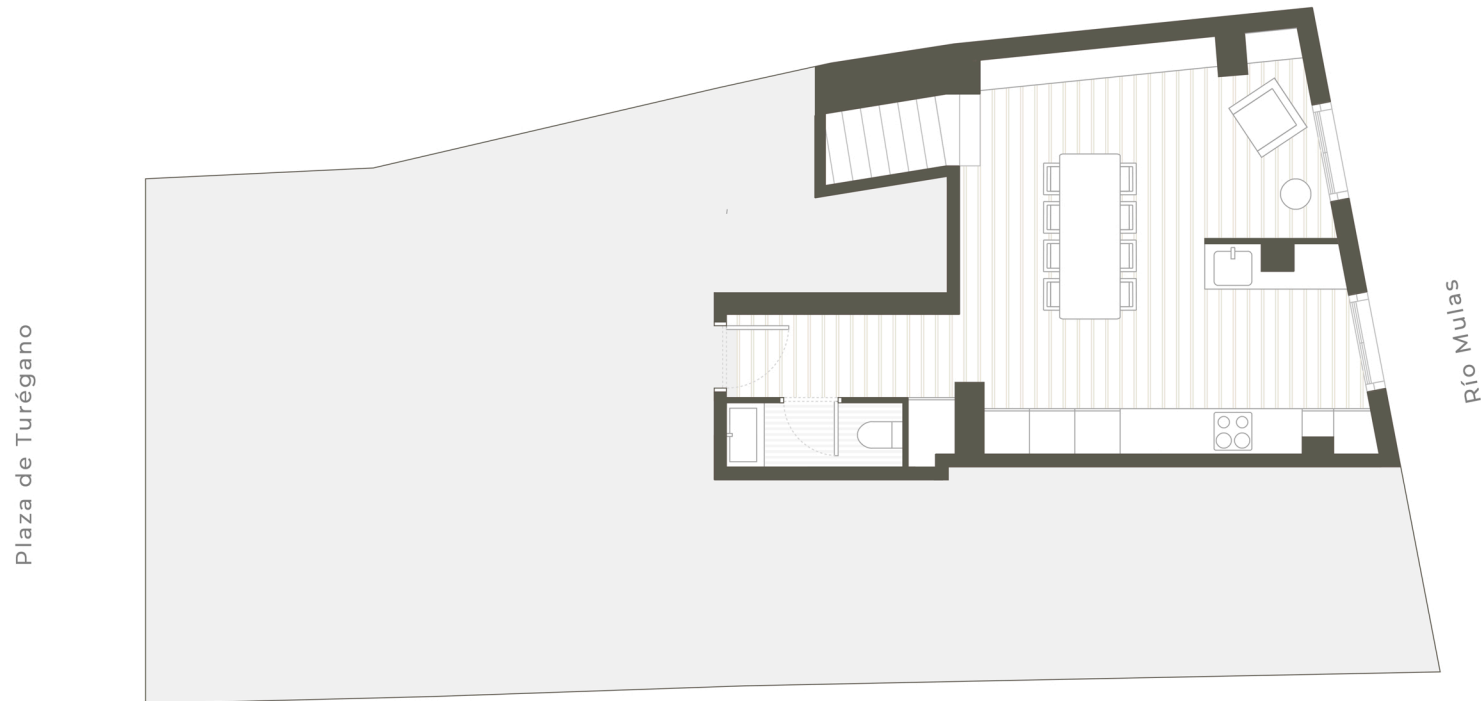

La información gráfica es meramente orientativa. SOGERAKE, S.L. se reserva el derecho a efectuar modificaciones que estime necesarias por exigencias de orden técnico, jurídicas, administrativas o por las necesidades constructivas o de diseño derivadas del desarrollo del proyecto o de las decisiones de la dirección facultativa. El equipamiento de la vivienda será el indicado en la memoria de calidades, no siendo objeto de entrega el mobiliario, representado meramente a efectos de funcionalidad de espacios.





RESIDENCIAL
LOS 100 POSTES
PLAZA DE TURÉGANO

RESIDENCIAL LOS 100 POSTES

ÁTICO DÚPLEX
PLANTA SUPERIOR
OPCIÓN 2 - 2 DORMITORIOS

SUPERFICIES

Construida Interior	113,38 m ²	Zonas Comunes	24,48 m ²
Terraza Descubierta	19,10 m ²	Superficie de Venta	147,41 m ²
Construida Privativa	122,93 m ²		



La información gráfica es meramente orientativa. SOGERAKE, S.L. se reserva el derecho a efectuar modificaciones que estime necesarias por exigencias de orden técnico, jurídicas, administrativas o por las necesidades constructivas o de diseño derivadas del desarrollo del proyecto o de las decisiones de la dirección facultativa. El equipamiento de la vivienda será el indicado en la memoria de calidades, no siendo objeto de entrega el mobiliario, representado meramente a efectos de funcionalidad de espacios.

